


# TOTO

שרטוט להכנות של חשמל ומים לדגם  
NIKKO D INT  
(לאסלות המותקנות ללא מיכל הדחה של TOTO)

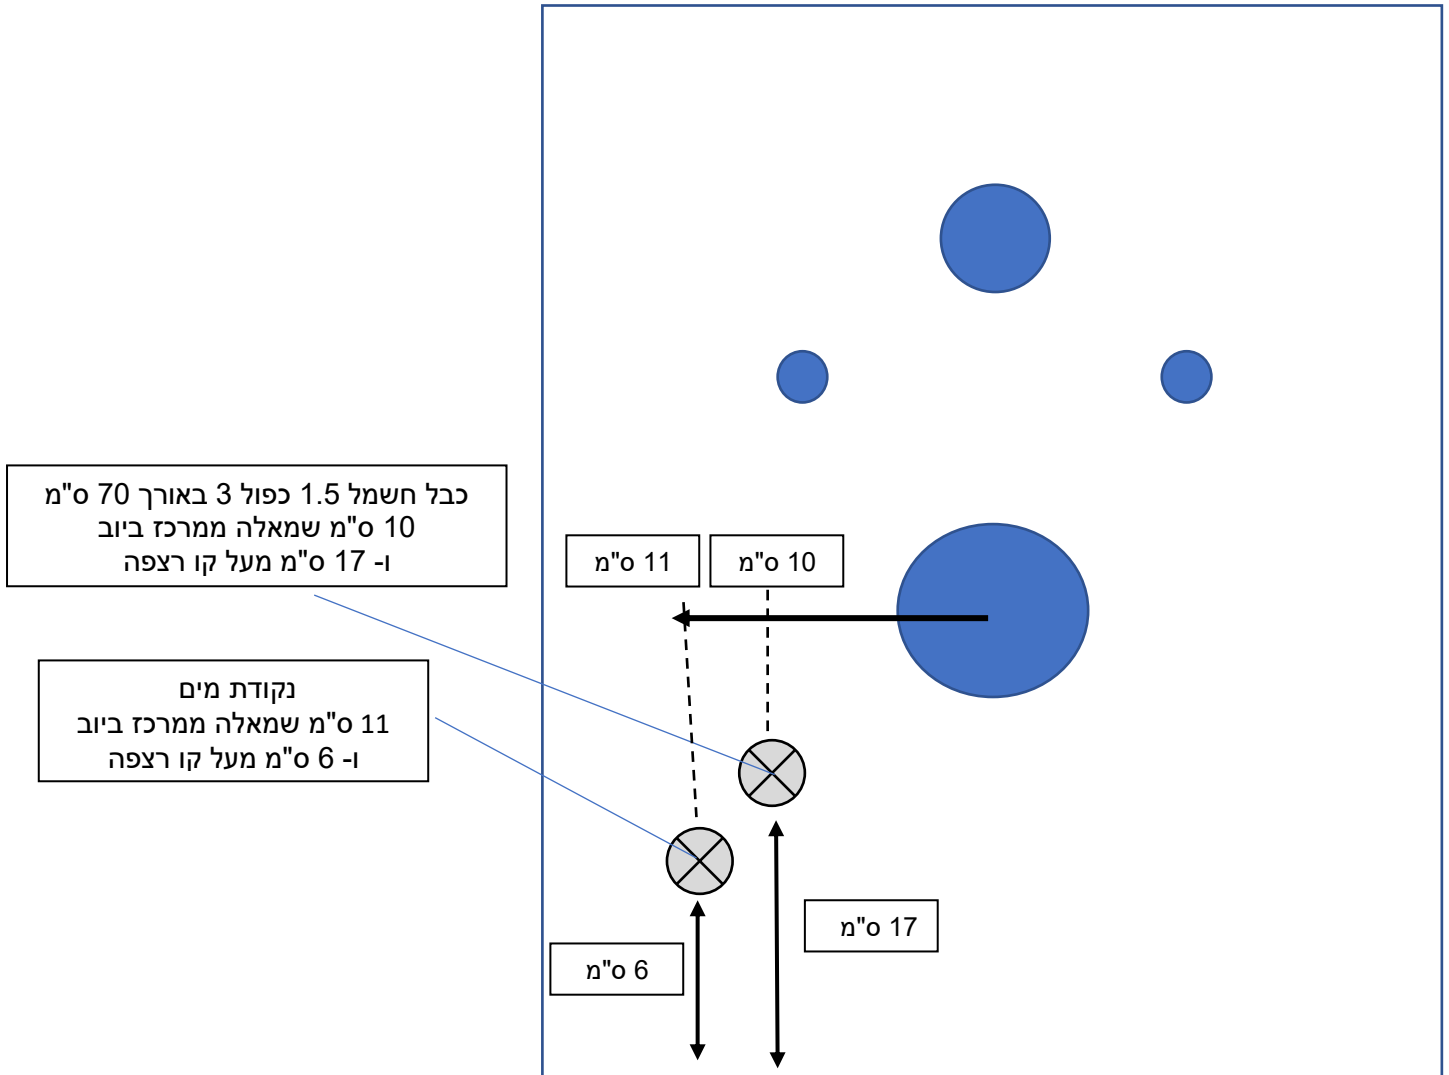

כאשר משתמשים במיכל הדחה מסוג WH172AAT או WH172AT מיקום ההכנות יהיה ע"פ הסימונים ע"ג המיכל

לשאלות, הבהרה והסבר טכני ניתן להתקשר לאלי בוסקילה בטלפון 052-4000847